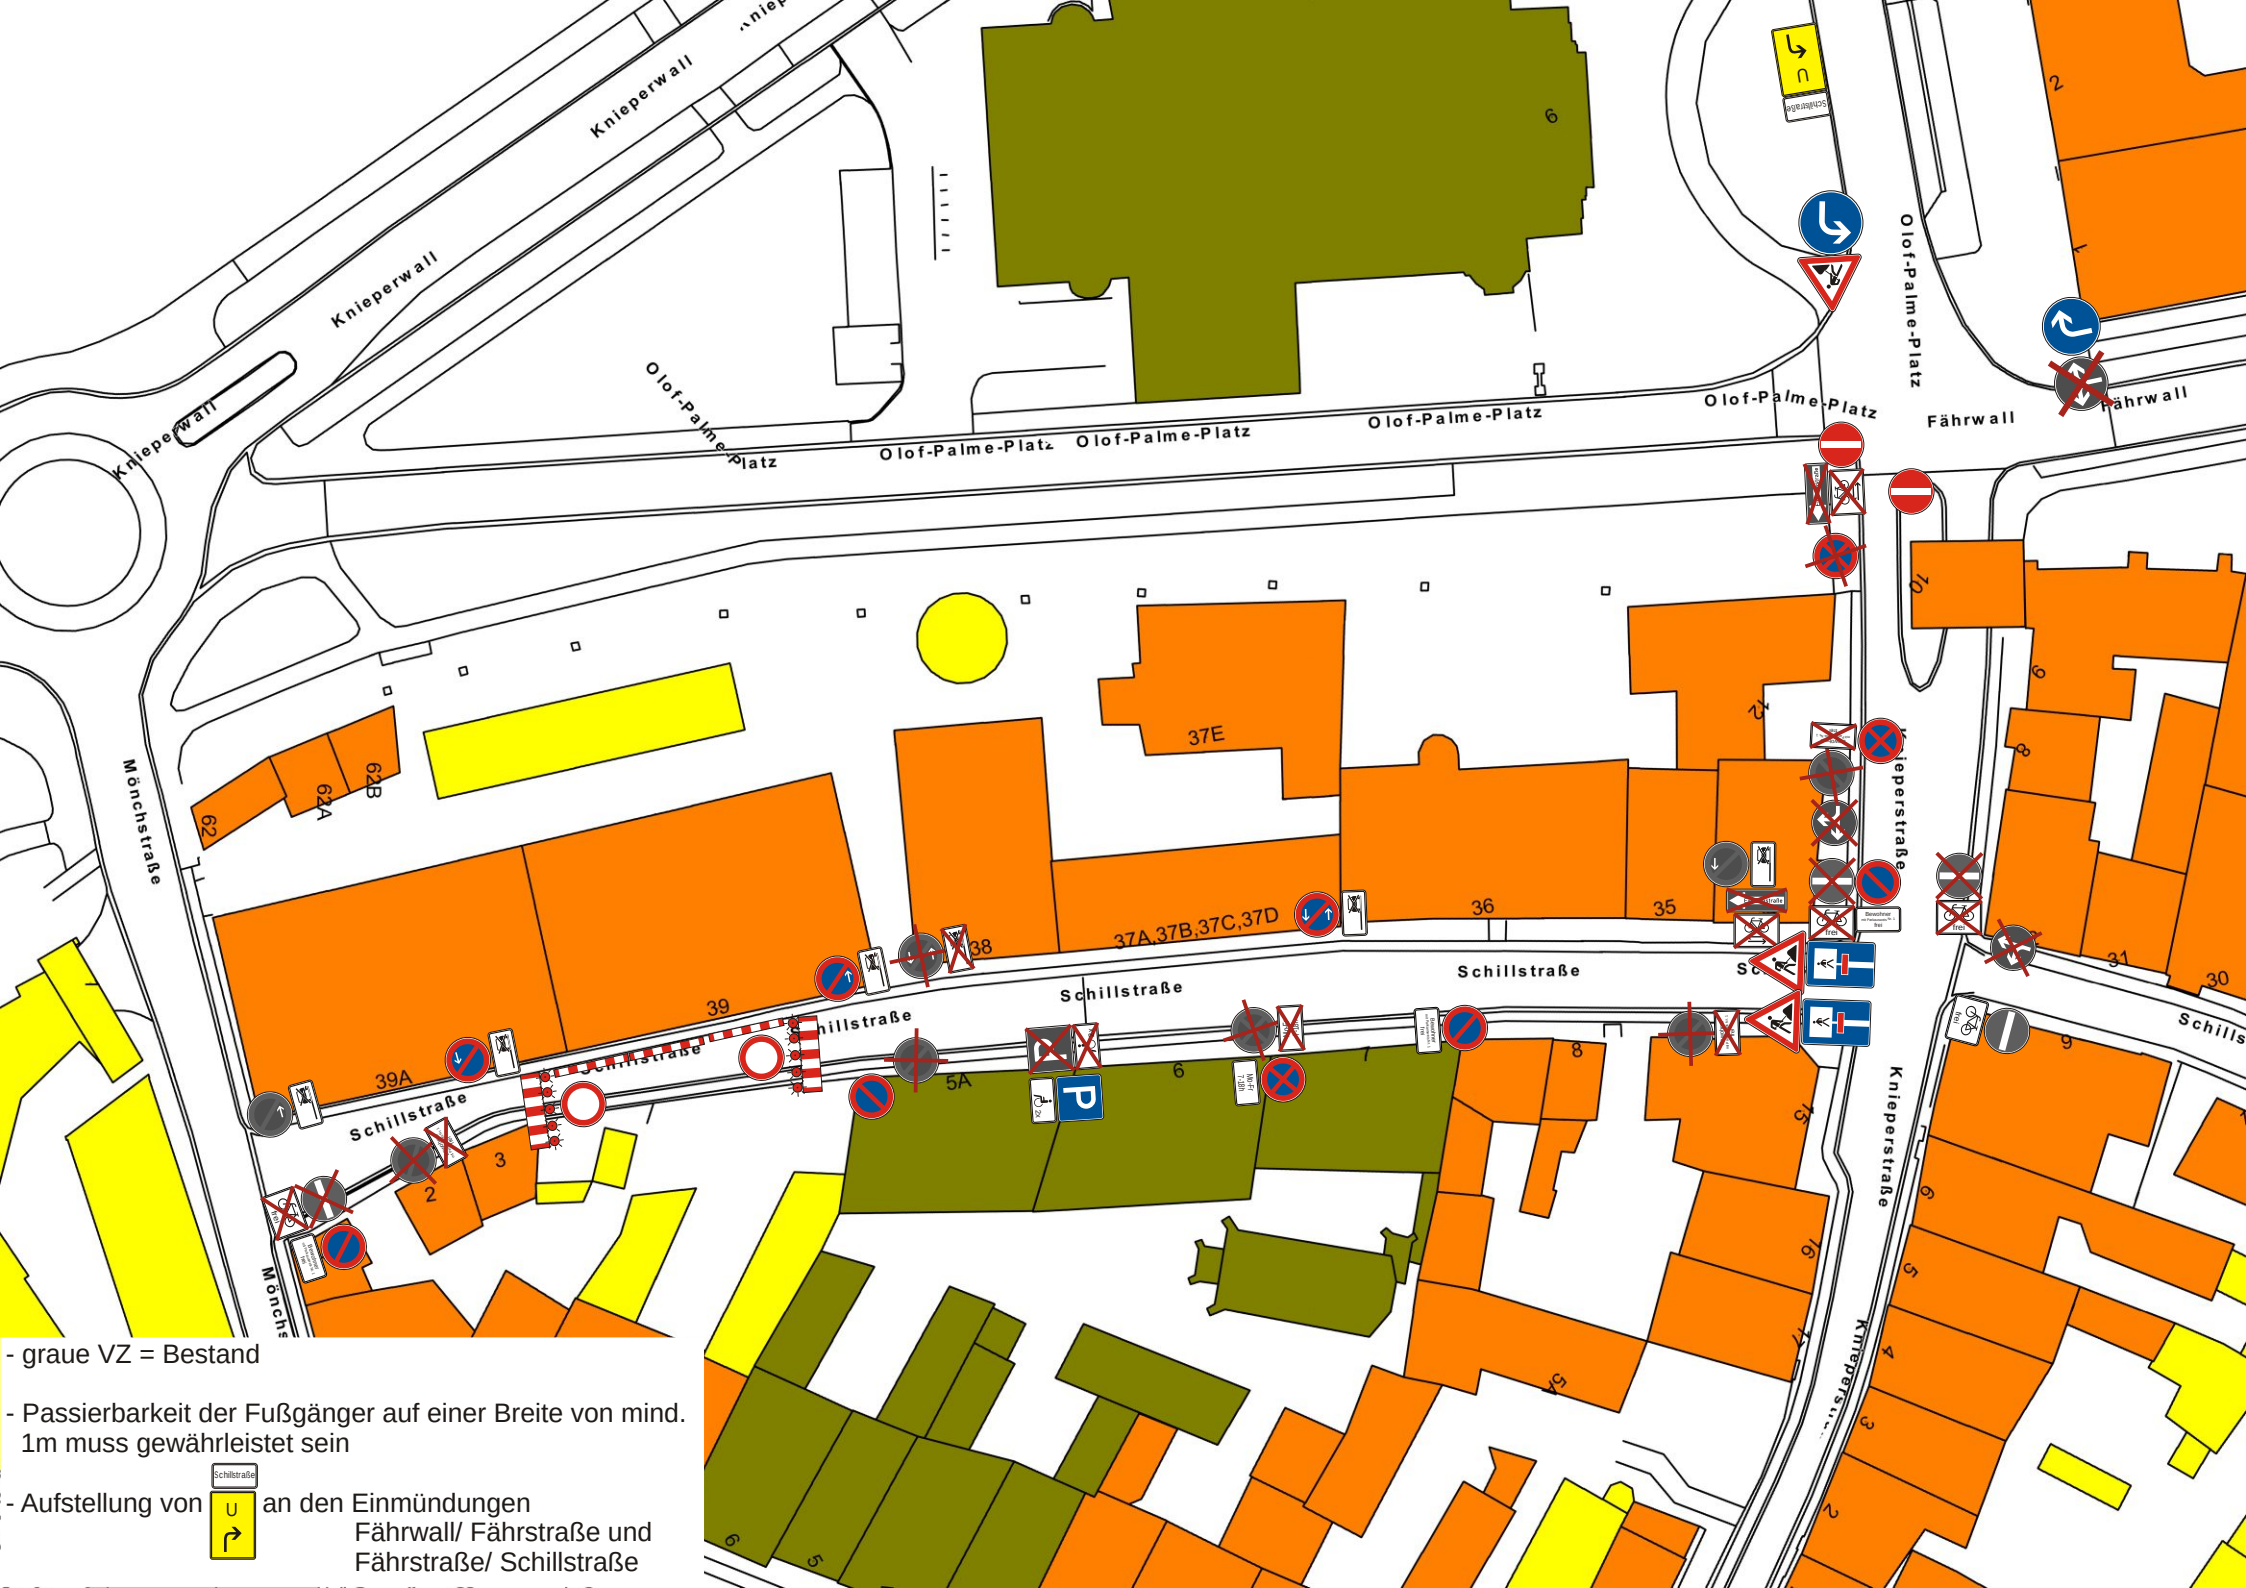

- graue VZ = Bestand

- Passierbarkeit der Fußgänger auf einer Breite von mind. 1m muss gewährleistet sein

- Aufstellung von

an den Einmündungen
Fährwall/ Fährstraße und
Fährstraße/ Schillstraße